


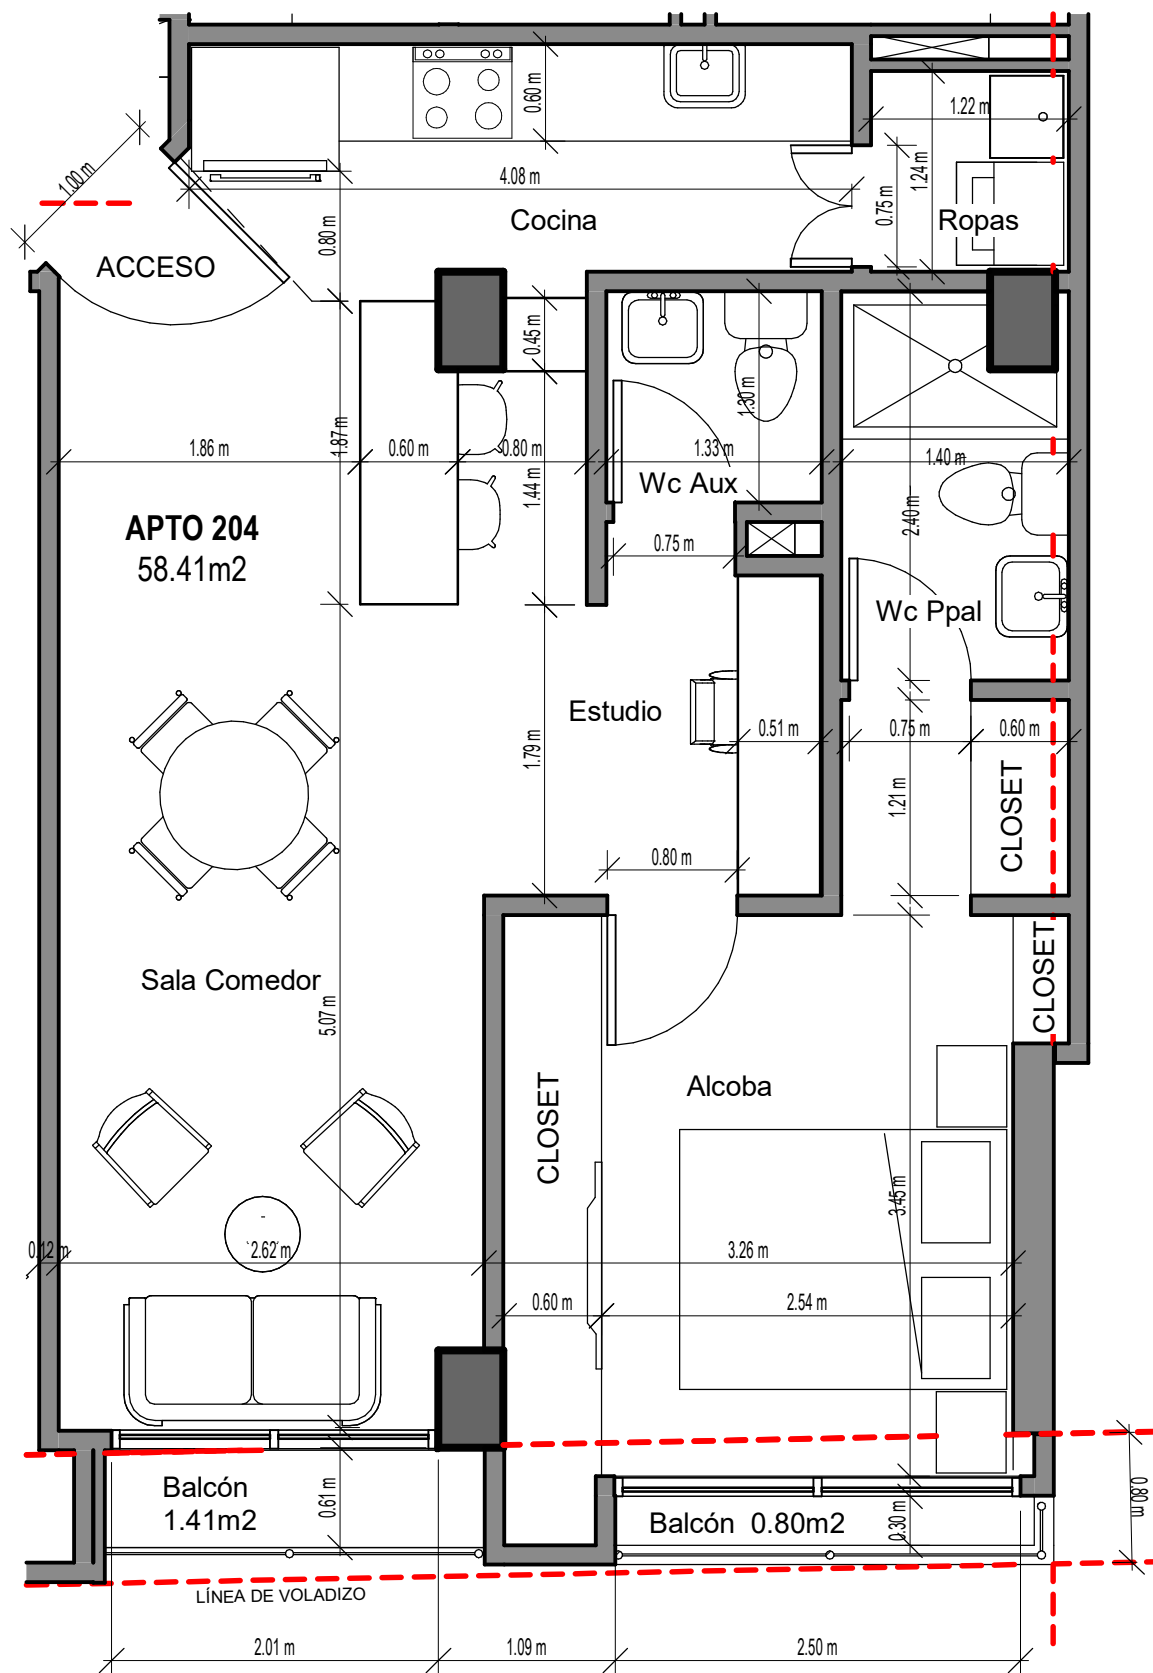

Área construida: 58,41m²
Área privada: 51,92m²

1

Apto 204 Exterior

1 : 50