


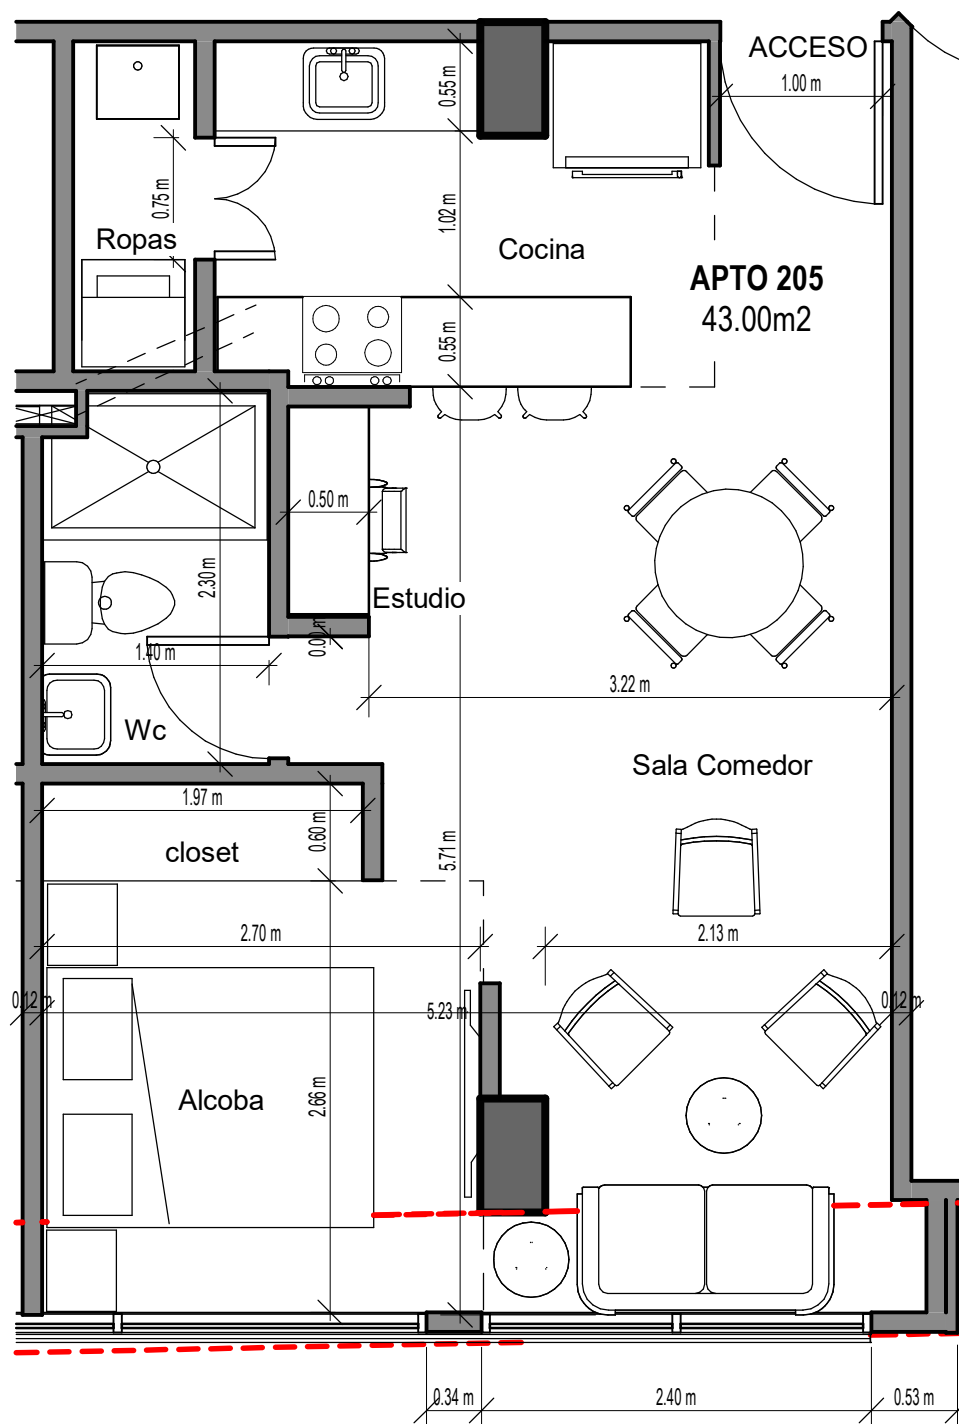

Área construida: 43,00m²
Área privada: 38,99m²

1

Apto 205 Exterior

1 : 50